

编号 房开-592018-何厝幼儿园-C2-20220

定	何国辉	何国辉
核	曾文雄	曾文雄
主	董承西	

负责人	蒋秀田	蒋秀田
负责人	蒋秀田	
负责人助理	郑希鹏	郑希鹏

人	康淑丽	陈林
人	郑希鹏	陈林
人	郑希鹏	陈林

制	建施	图 号	J-01
号	日期	版本号	日期


0	2023.08.14		


[illegible]

幼儿园楼面标高关系标准

序号	部位	建筑标高	结构标高
1	卫生间	H-50	H-400
2	活动室兼卧室、办公室、教室、会议室 园长室、财务室、洗涤用房	H	H-50
3	楼梯1	H	H-50
4	楼梯2	H-20	H-70
5	开敞外走廊	H-20	H-150
6	走廊	H-20	H-100


名称	图例	备注	管径尺寸	备注
K01		空调新风管管口	外墙预埋100PVC管, (预埋或穿墙时预埋者管口向外倾斜10°)	管口在室外, 有管嘴中标高: 1F-3.600, 2F-4.150+3.300
K02		排气预留管管口	外墙预埋100PVC管, (预埋或穿墙时预埋者管口向外倾斜10°)	管口在室外, 有管嘴中标高: 1F-3.600, 2F-4.150+450
K03		机械新风管管口	外墙预埋100PVC管, (预埋或穿墙时预埋者管口向外倾斜10°)	管口在室外, 有管嘴中标高: 以上标注标高标准高-0.150
D1		消防水预留管	300mm (宽) X1500mm (高) X200mm (深), 配10mm	管材100mm管梯
灭火器				
空调室内机				空调室内机
空调室外机				空调室外机 (2台)
给水主管 排水总管				见东、西、南、北及位置图核实及数量表中予以核实。
消防报警		消防报警接口		对门窗及防火门要求由专业单位深化设计
预埋电管孔				预埋电管管口 管口预埋电管时破碎 预埋电管管口的高度及埋置深度 为70mm±10mm 预埋管管径不大于1.2m
预埋水管				预埋水管 200 (宽) X200 (高) 预埋管长100mm

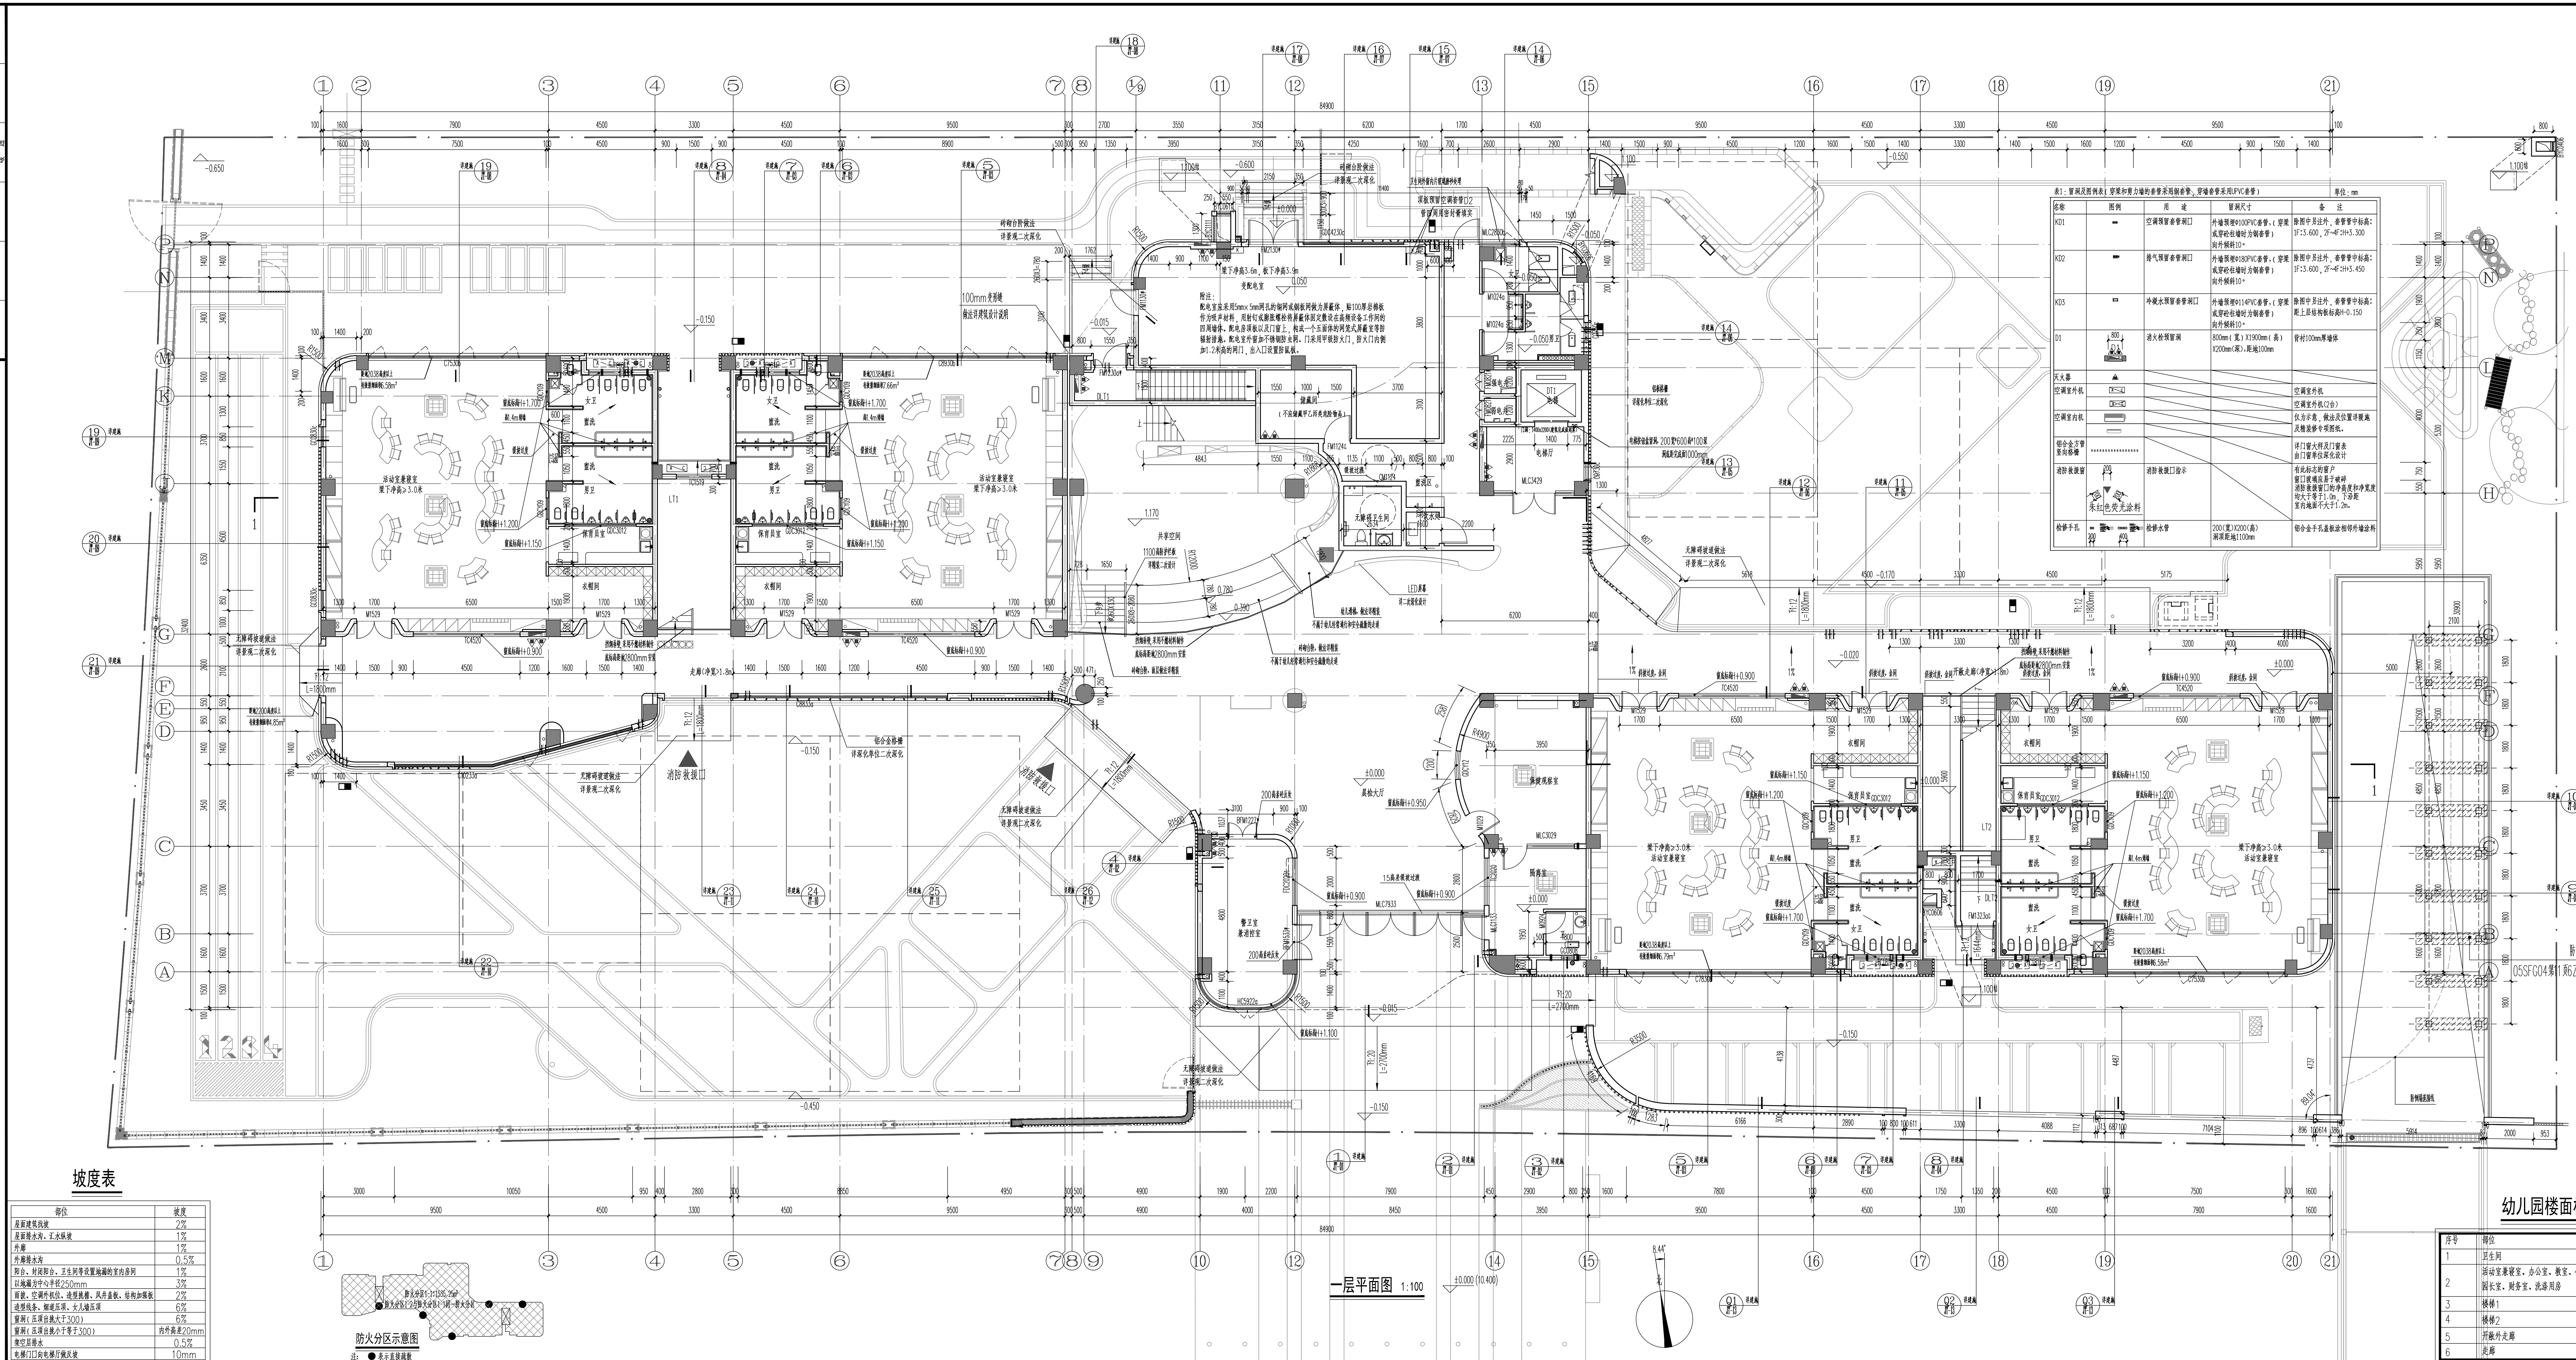

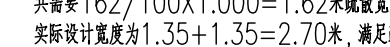

实际设计宽度为 $1.35+1.35=2.70$ 米,满足

专业	姓名	日期	专业	姓名	日期
建筑			电气		
结构			给排水		
			暖通		

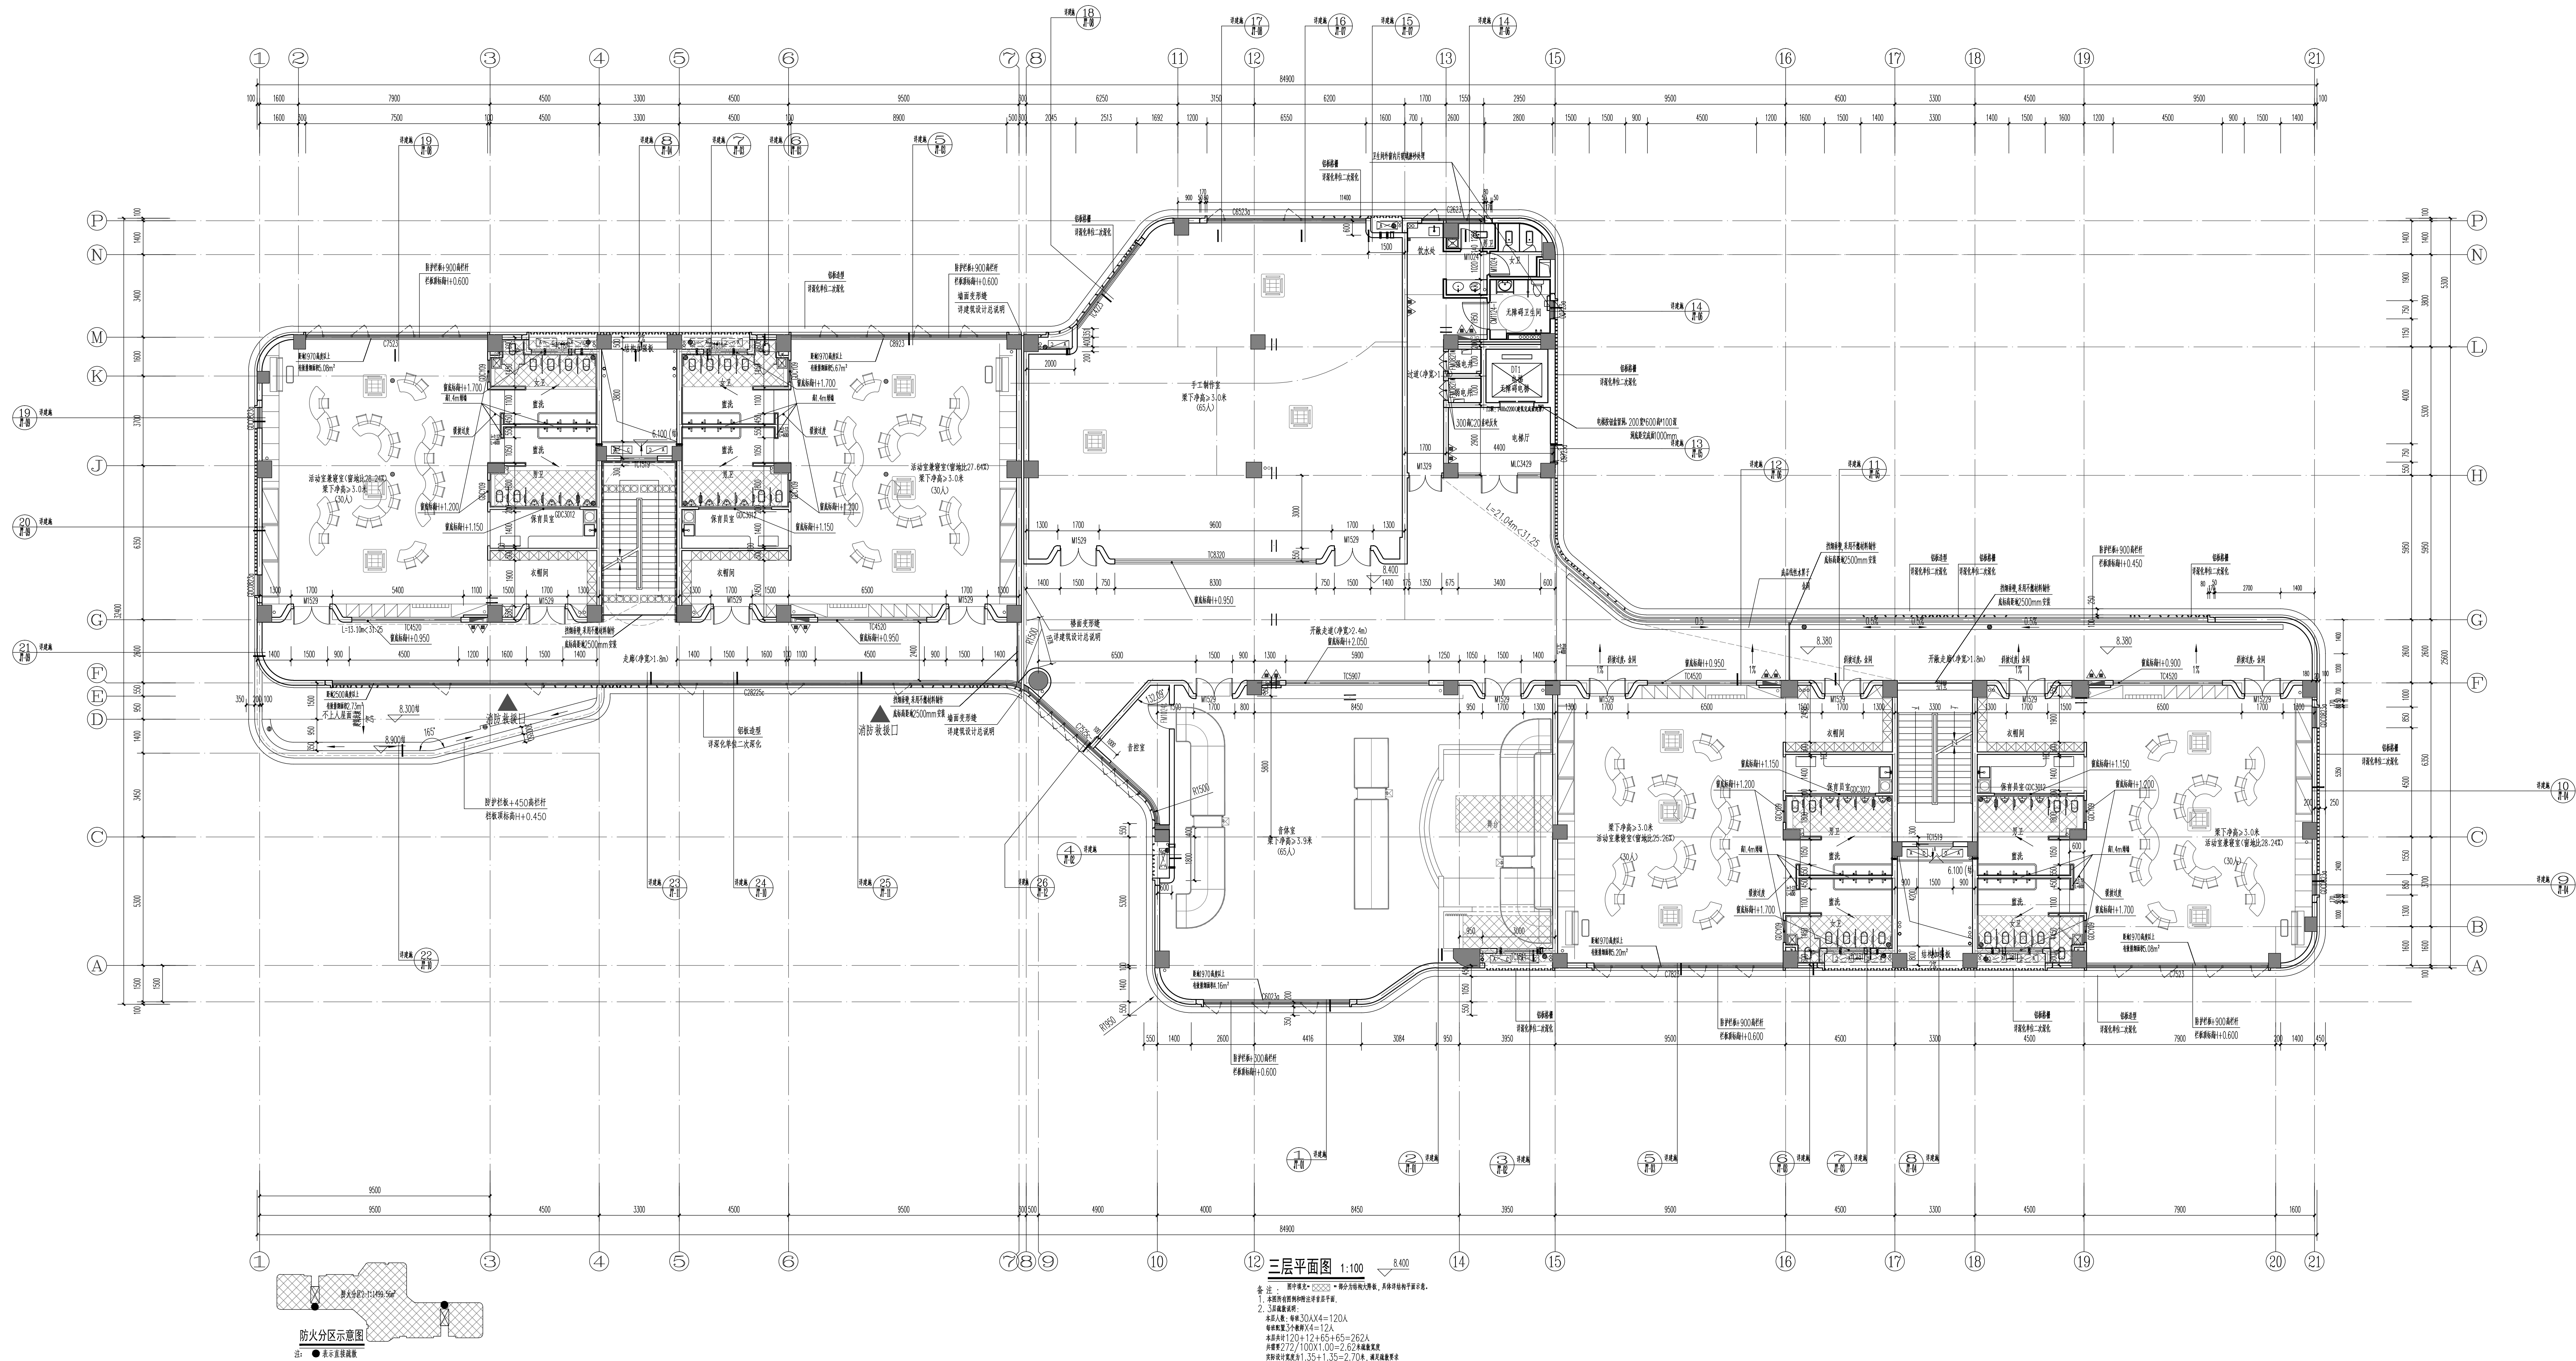


厦门上贝设计有限公司
XIAMEN WIFINN ARCHITECTURAL DESIGN CO., LTD.
资质证书编号: A135007271

合作单位	
------	--

出图章

注册建筑师执业章

注册工程师执业章

施工图审查单位

施工图审查合格书编号

本图纸须经建设、规划、消防、审查等相关部门
审批通过后方可作为正式施工图纸。

建设单位 厦门市思明区教育局
厦门建发永信建设运营管理有限公司(代建)

工程名称


图名

工程编号 房开-592018-何厝幼儿园-C2-20220258

审 定	何国辉	何国辉
-----	-----	-----

审核	曾文雄	
----	-----	---

工程负责人	蒋秀丽	
-------	-----	--

专业负责人	蒋秀丽	
-------	-----	---

专业负责人助理	郑希鹏	张德丁
---------	-----	-----

校对	康尚丽	林林
----	-----	----


设计人	郑希彪	2014.10.14
-----	-----	------------


图 号	建 筑	图 号	1-03
-----	-----	-----	------

版本号	日期	版本号	日期

版本号	日期	版本号	日期
1.0	2023.08.14		

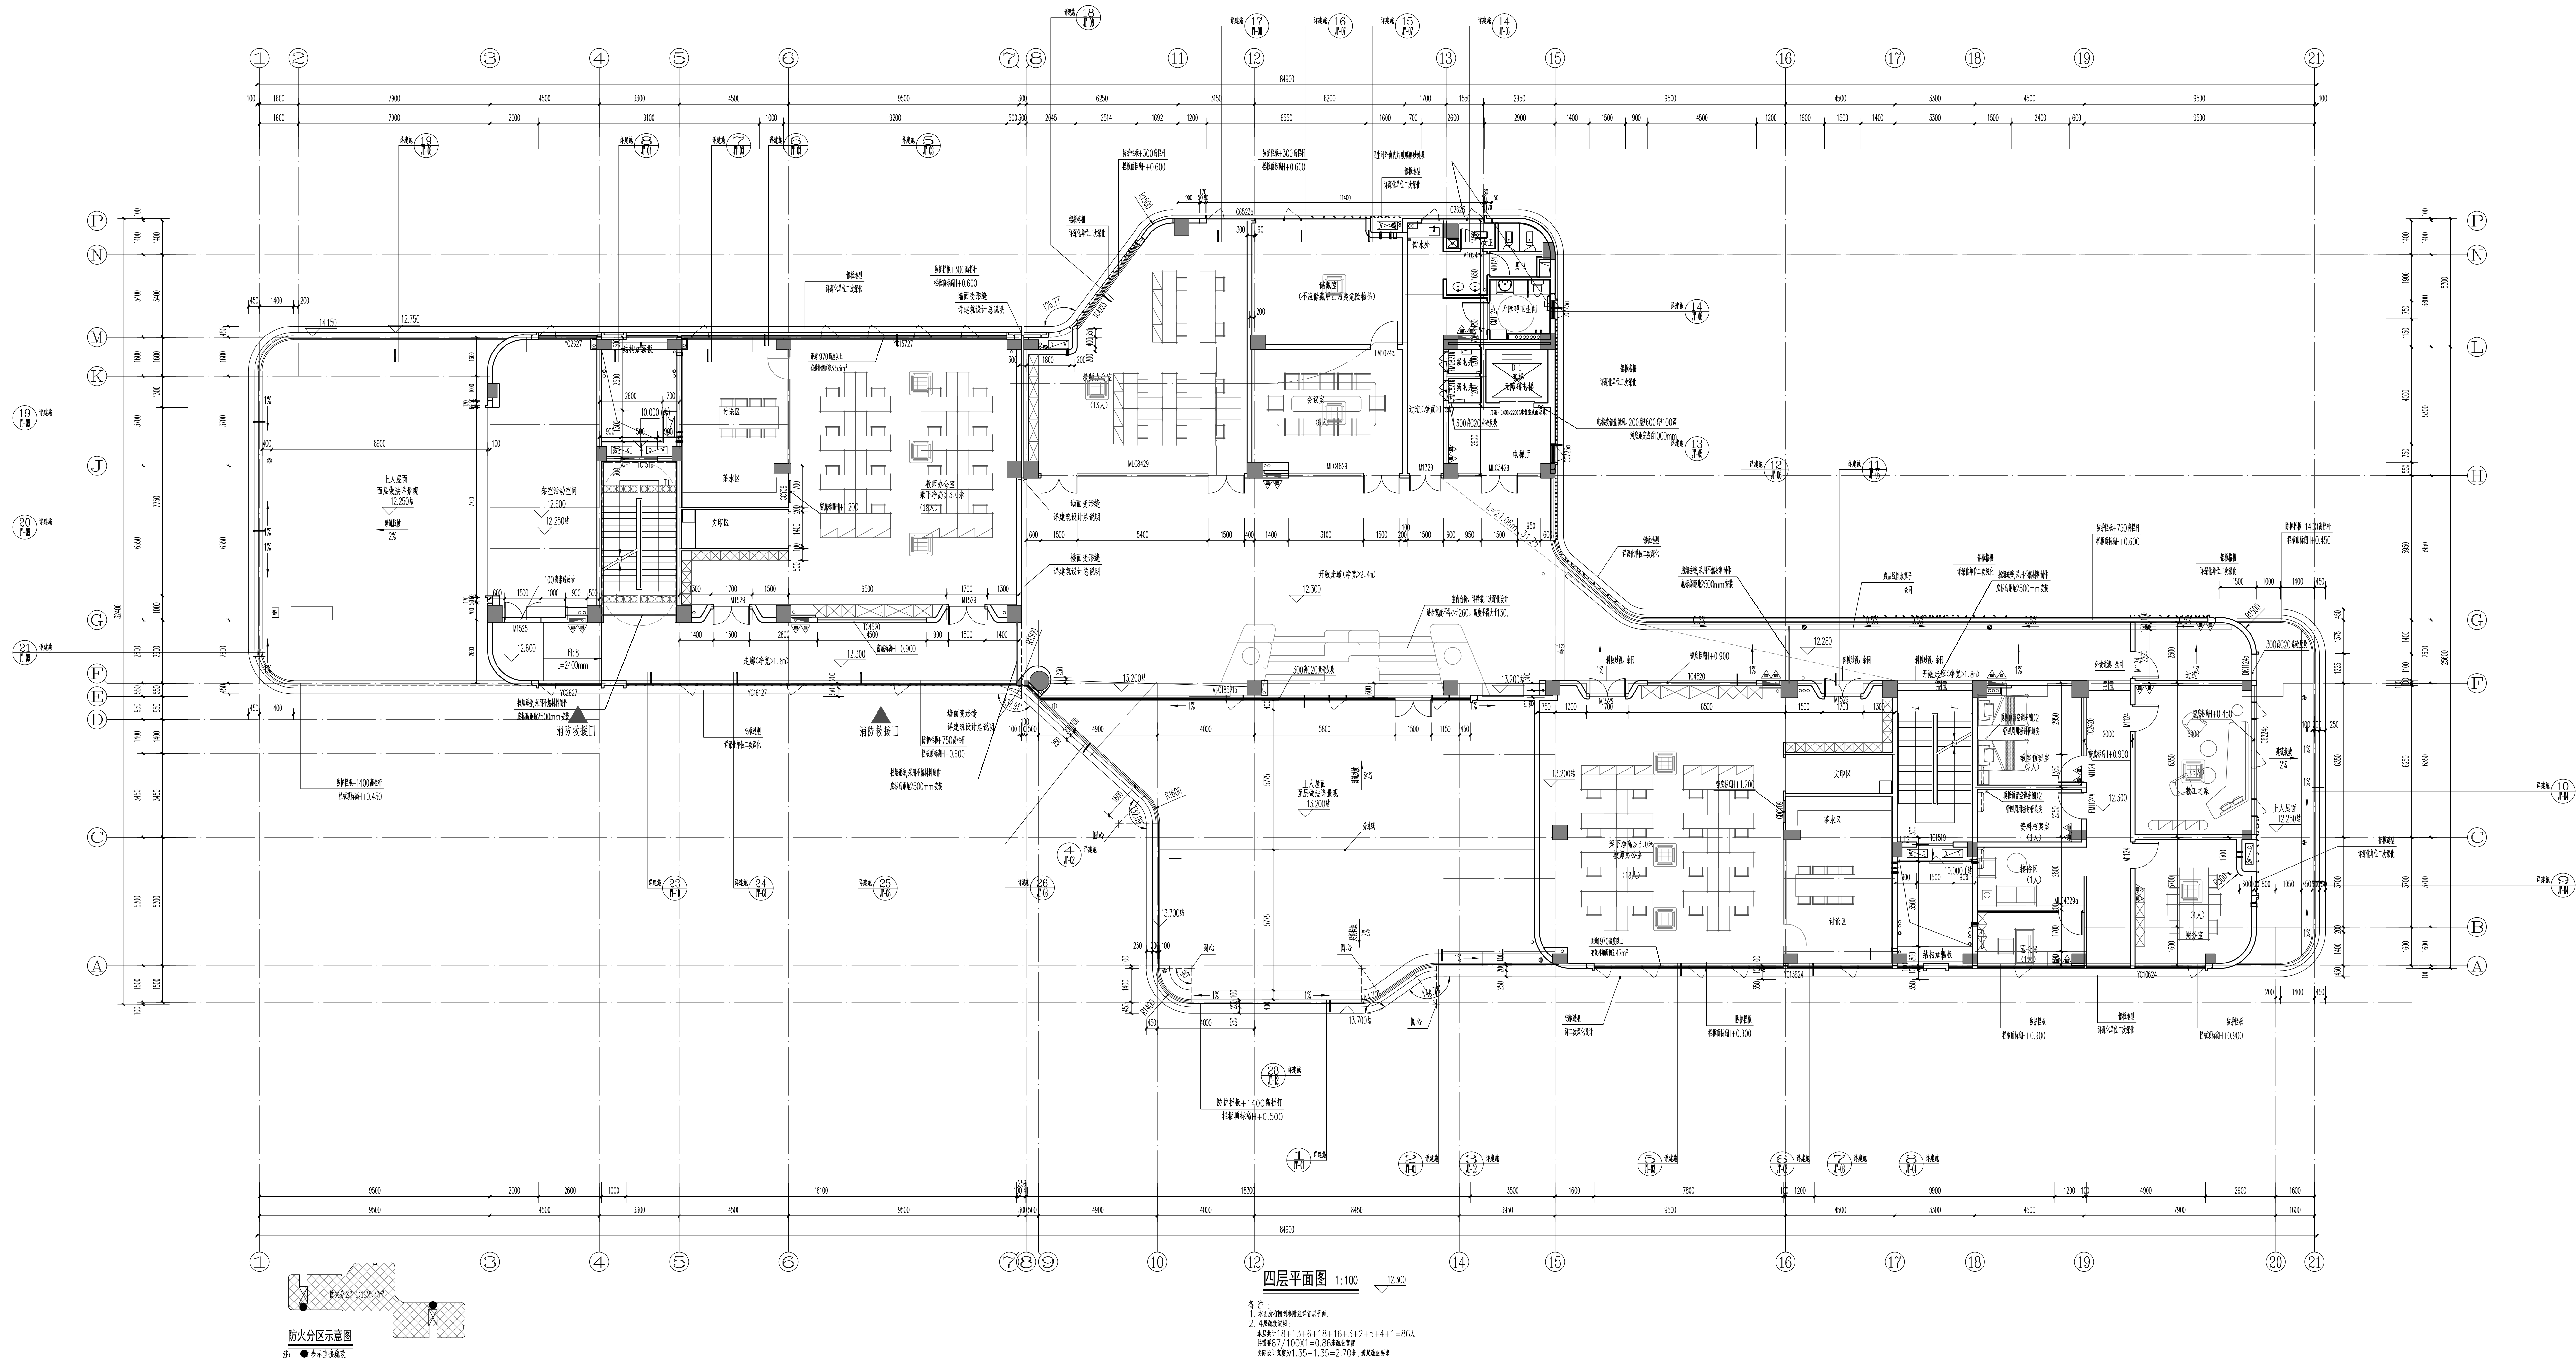[illegible]

备注:

1. 本图所有图例均按注字首层平面。
2. 4层疏散说明:
本层共计 $18+13+6+18+16+3+2+5+4+1=86$ 人
共需要 $87/100 \times 1 = 0.86$ 本疏散宽度
实际设计宽度为 $1.35+1.35=2.70$ 米, 满足疏散要求


厦门上田设计有限公司
XIAMEN WTW ARCHITECTURAL DESIGN CO., LTD.
资质证书编号: A135007271

合作单位	
------	--

出图章

注册建筑师执业章

注册工程师执业章

施工图审查单位

施工图审查合格书编号

本图纸须经建设、规划、消防、审查等相关部门审批通过后方可作为正式施工图纸。

建设单位 厦门市思明区教育局
厦门建发永信建设运营管理有限公司(代建)

工程名称	何厝幼儿园项目
------	---------

子项名称	教学楼
------	-----

图名 四屏

工程编号 房开-592018-何厝幼儿园-C2-20220258

宙定	何国辉	何国辉
----	-----	-----





专业负责人助理	郑希鹏	郑希鹏
---------	-----	-----

校对	康淑丽	
----	-----	---

设计人	郑希鹏	审核人	王 凡
-----	-----	-----	-----

制图人	郑希鹏	孙希鹏
-----	-----	-----

图 号	图 号	图 号	图 号
-----	-----	-----	-----

版本号	日期	版本号	日期

版本号	日期	版本号	日期

A-0	2023.08.14		
